


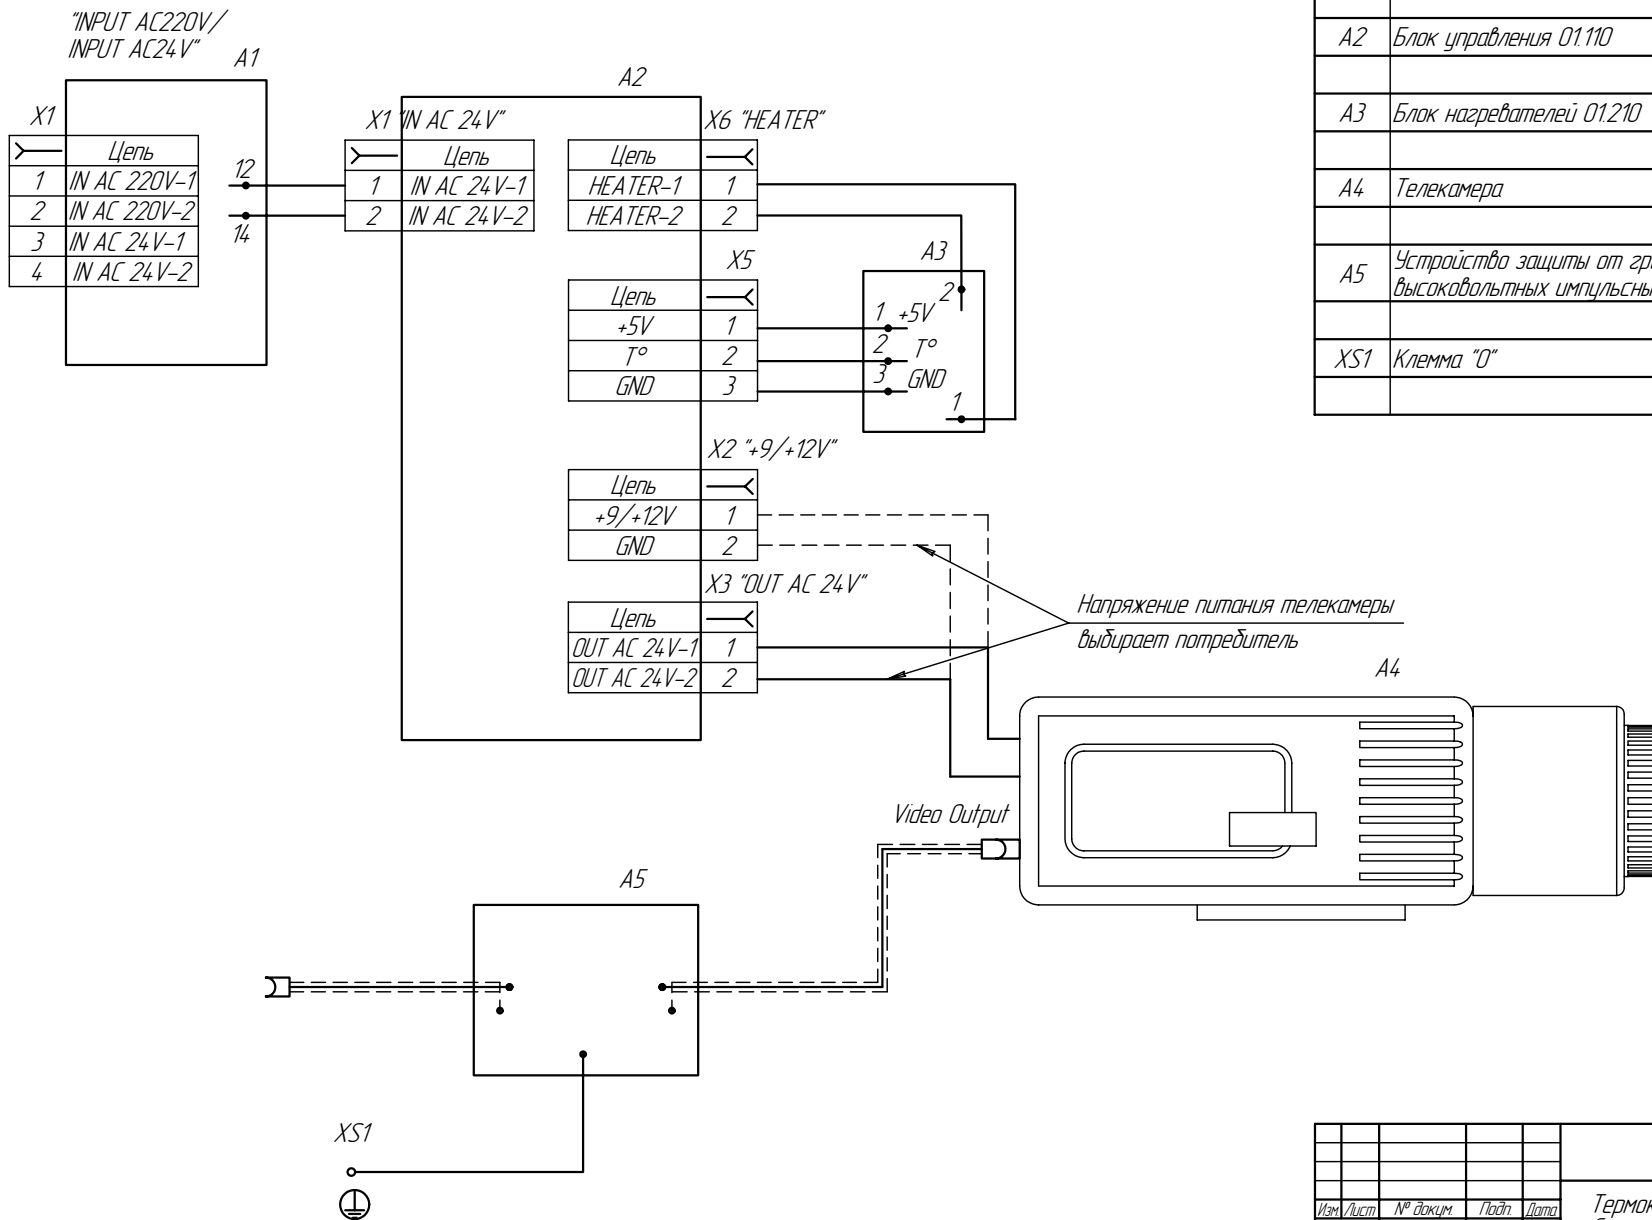

Поз. обозн.	Наименование	Кол.	Примечание
A1	Трансформатор 01.150	1	
A2	Блок управления 01.110	1	
A3	Блок нагревателей 01.1210	1	
A4	Телекамера	1	
A5	Устройства защиты от грозовых разрядов и высоковольтных импульсных помех	1	
XS1	Клемма "0"	1	

34				Лист	Масса	Масштаб
Изм./лист	№ док-м	Подп.	Дата	Термокожух SV26-08		
Разраб.				Схема электрическая		
Проб.				соединений		
Т.контр.				Лист	Листов	1
И.контр.						
Утв.						